

**КАДАСТРОВЫЙ ПАСПОРТ**  
здания, сооружения, объекта незавершенного строительства

Лист № 1, всего листов 2

с о о р у ж е н и я

Дата 26 октября 2011 г.

Кадастровый номер -

Инвентарный номер (ранее присвоенный учетный номер) 6263/1

**1. Описание объекта недвижимого имущества**

1.1. Наименование **Тепловые сети воздушной и подземной прокладки от газовой котельной по ул.Центральная, д.66**

1.2. Адрес (местоположение) :

Субъект Российской Федерации	Ленинградская область	
Район	Кировский	
Муниципальное образование	тип	городское поселение
	наименование	Кировское
Населенный пункт	тип	поселок
	наименование	Молодцово
Улица (проспект, переулок и т.д.)	тип	-
	наименование	-
Номер дома	-	
Номер корпуса	-	
Номер строения	-	
Литера	-	
Иное описание местоположения	от газовой котельной по ул.Центральная, д.66	

1.3. **Основная характеристика:** протяженность 1717,0 пог.м.

в том числе:

воздушной прокладки 872,0 пог.м.

подземной прокладки 845,0 пог.м

степень готовности объекта незавершенного строительства -

1.4. **Назначение:** тепловые сети

1.5. **Этажность:**

количество этажей -, количество подземных этажей -

1.6. Год ввода в эксплуатацию (завершения строительства) -

1.7. Кадастровый номер земельного участка (участков), в пределах которого расположен объект недвижимого имущества: -

1.8. Предыдущие кадастровые (условные) номера объекта недвижимого имущества: -

1.9. Примечание: -

1.10. Филиал ГУП «Леноблинвентаризация» Кировское БТИ; регистрационный номер №104 от 09.11.2007 г., свидетельство об аккредитации РН-I №000384

Директор филиала  
ГУП «Леноблинвентаризация» Кировское БТИ




В. И. Попова

(подпись)  
М.П.

ГУП "Леноблинвентаризация"  
АРМ БТИ (W17.1.1160.07.11)



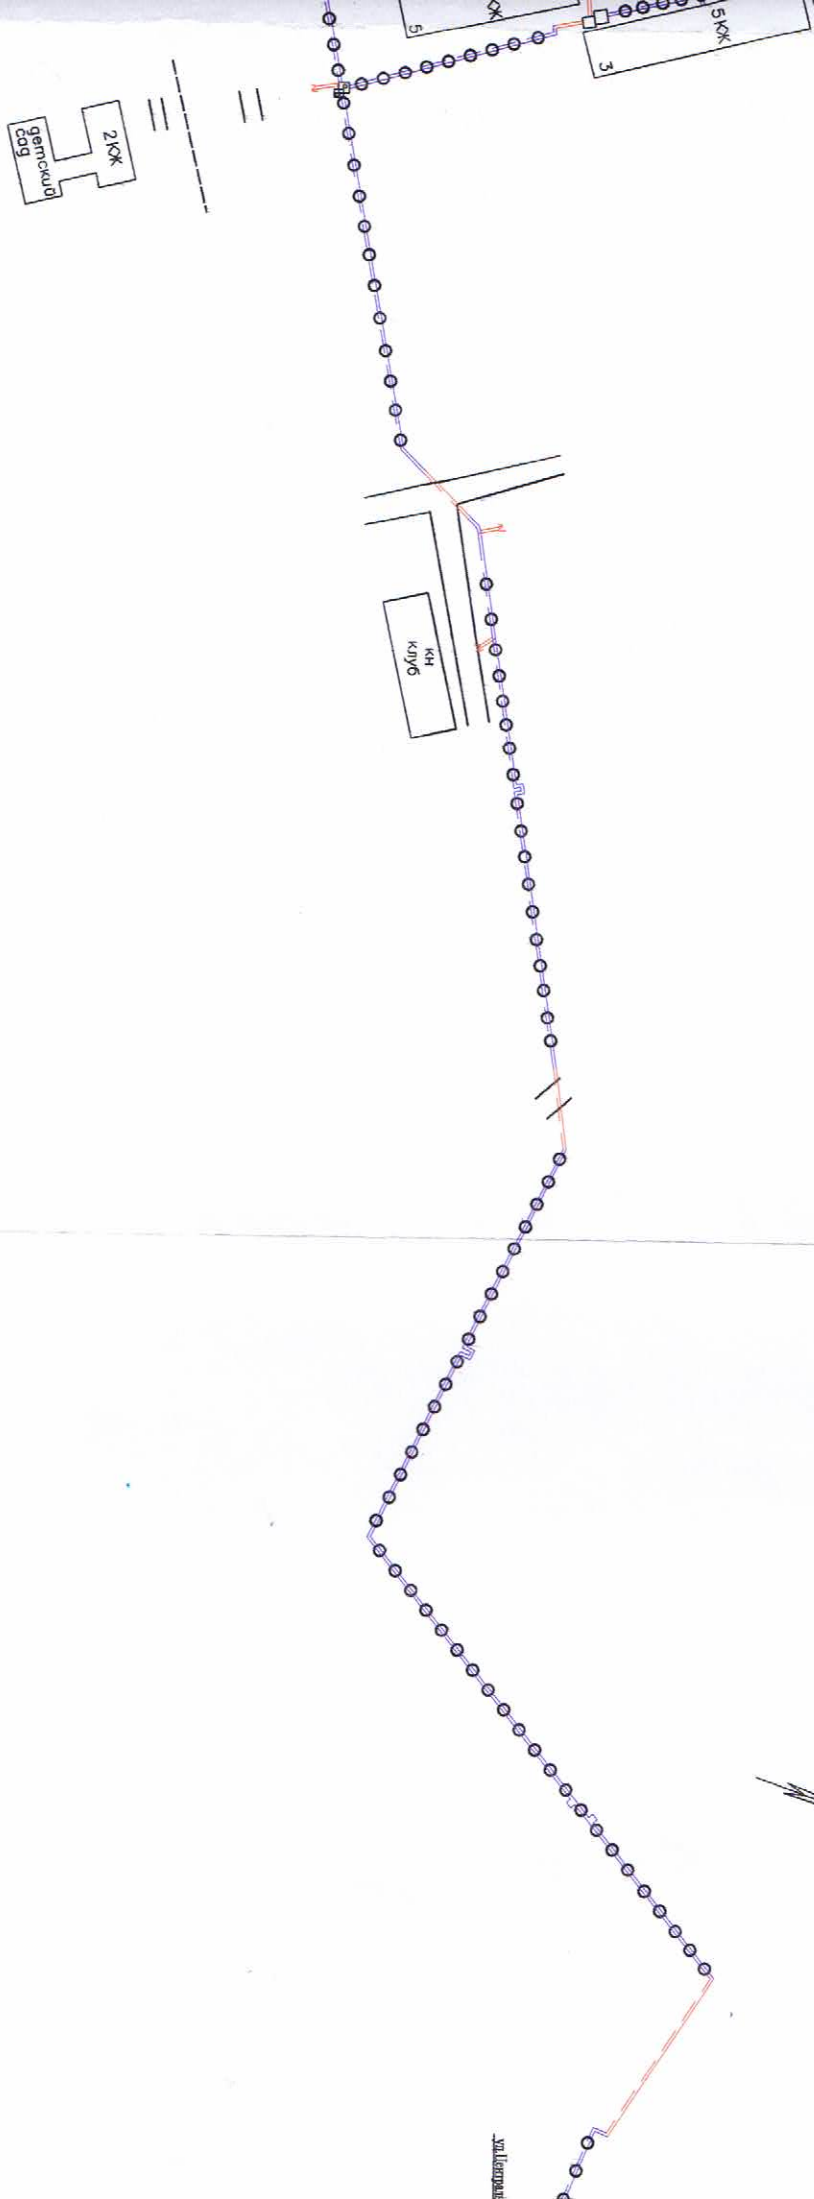

оний подземной прокладки  
 ный подземной прокладки  
 оний воздушной прокладки  
 ный воздушной прокладки

Масштаб 1:2000

Директор филиала ГУП "Леноблинвентаризация" Кировское БТИ

